


# Hauswasseranschluss Detail Einführung durch Aussenwand

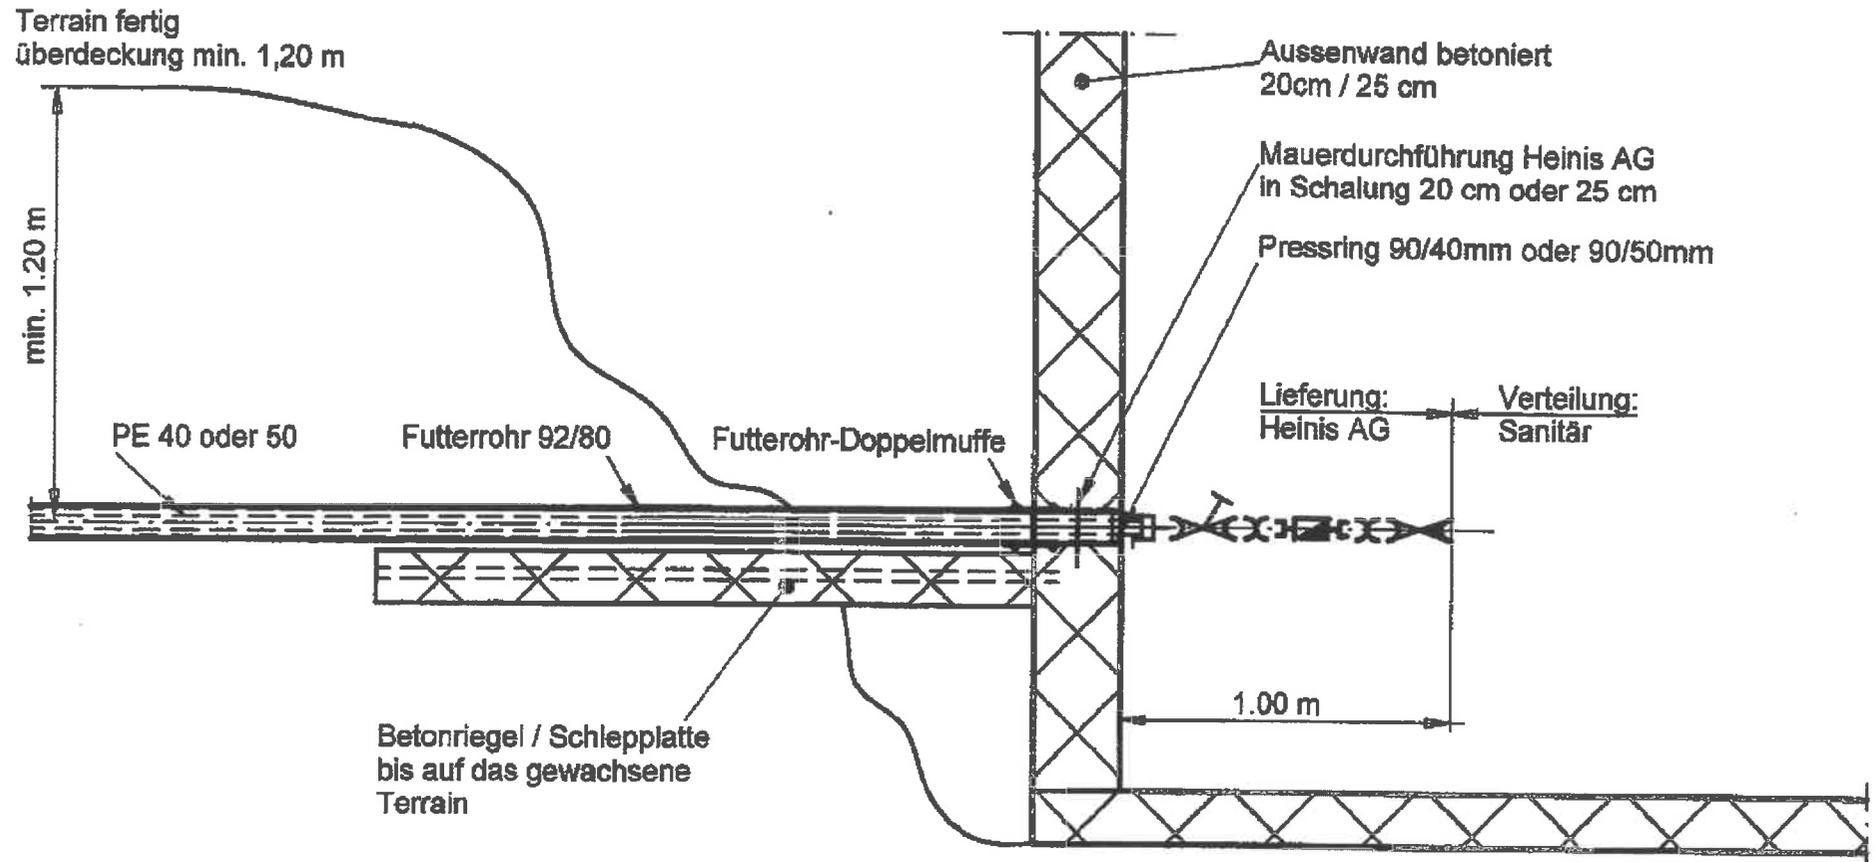

Heinis AG  
Wasserleitungsbau  
Gewerbestrasse 16 4105 Biel-Benken  
Tel. 061-726 64 22 Fax. 061-726 64 33  
16.06.2010 rr Mstb: 1=20