


Hauswasseranschluss

Detail Einführung durch Bodenplatte

(In den Gemeinden Witterswil / Rodersdorf nur waagrechter Einbau zugelassen)

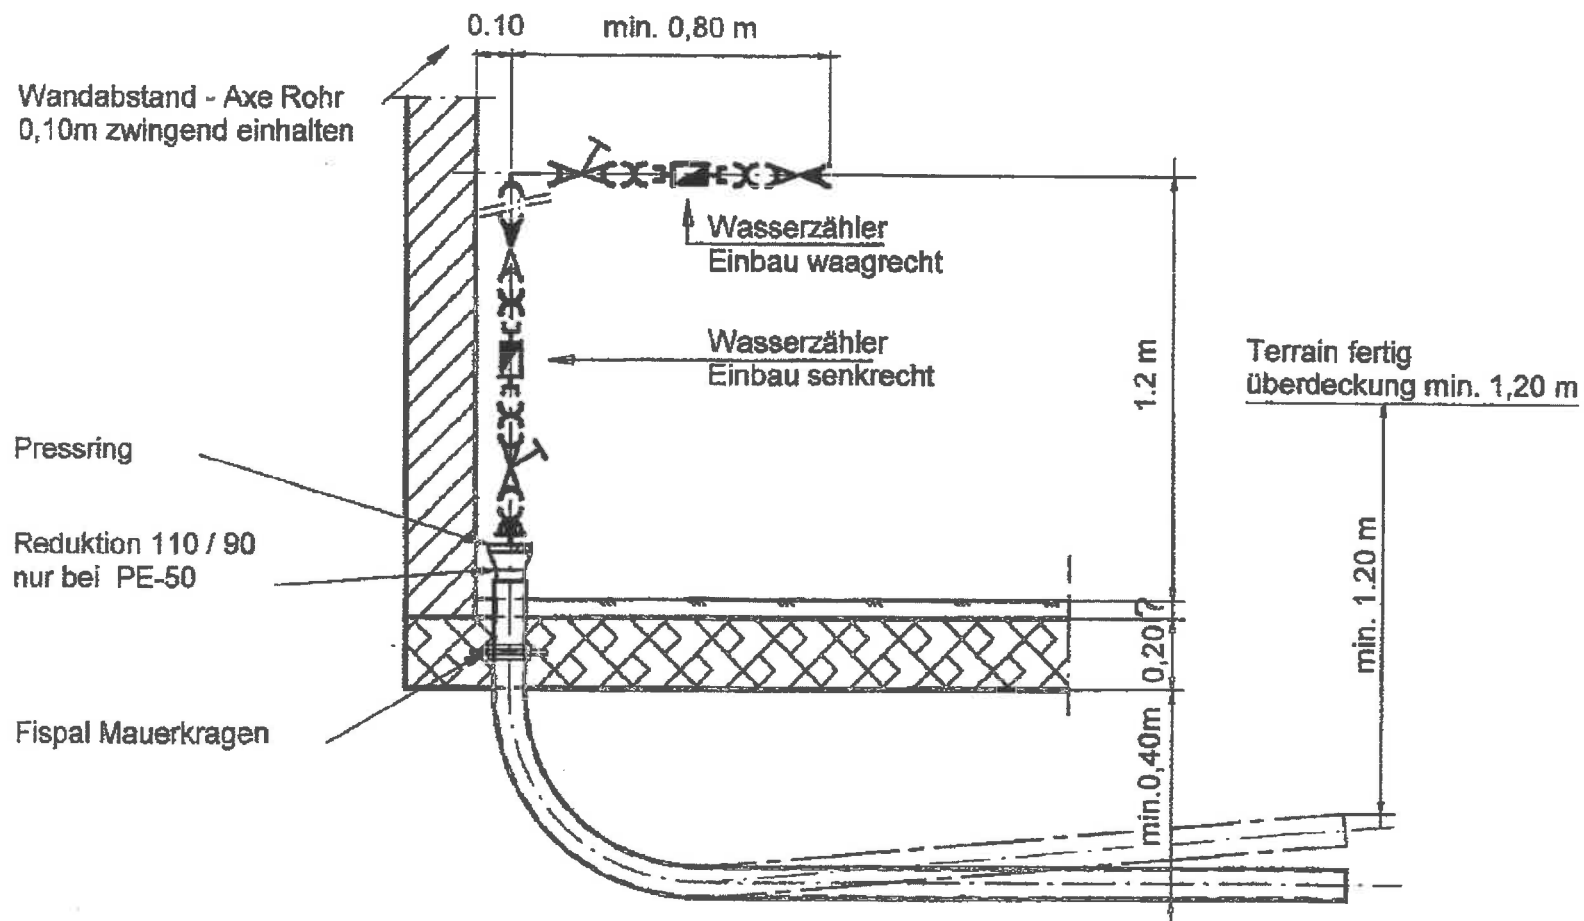

Hauswasseranschluss PE 40 - 63 mm in Futterrohr 92 / 80 - 112 / 100

Heinis AG
 Wasserleitungsbau
 Gewerbestrasse 16 4105 Biel-Benken
 Tel. 061-726 64 22 Fax. 061-726 64 33
 16.06.2010 rr Mstb: 1=20